


BEGANE GROND VERBOUW OPTIE A

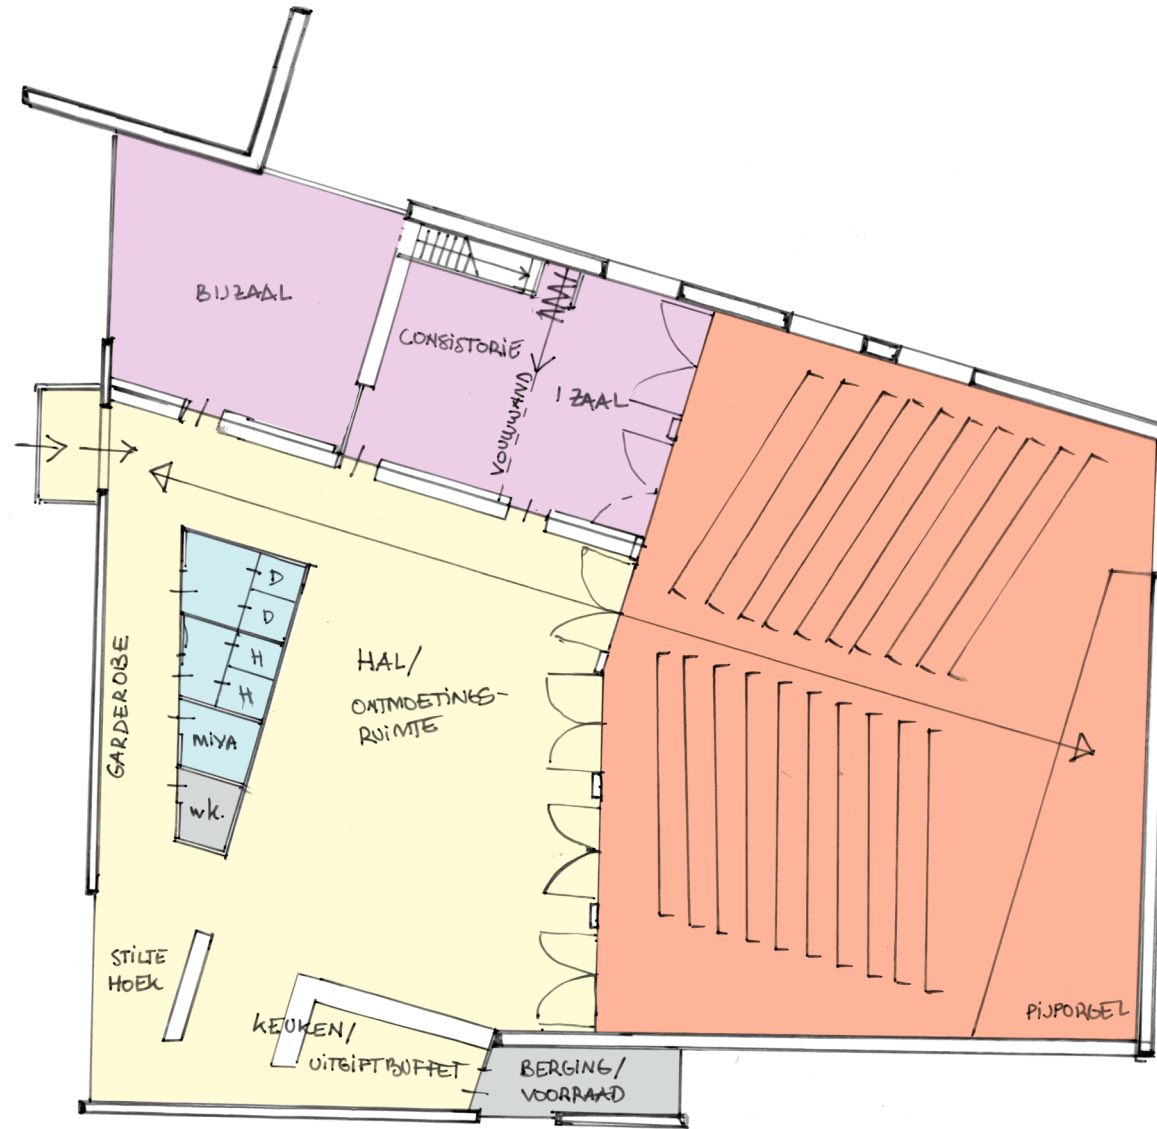

- kerkzaal
- bijzaal/consistorie
- toiletten/miva
- berging
- hal/koffieruimte
- keuken/bijkeuken

schaal 1:200